


# MIESZKANIE A1/0/5

BUDYNEK

A1

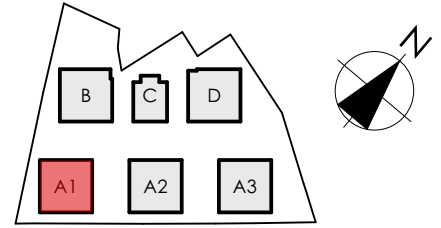


POZIOM

PARTER



MIESZKANIE


5

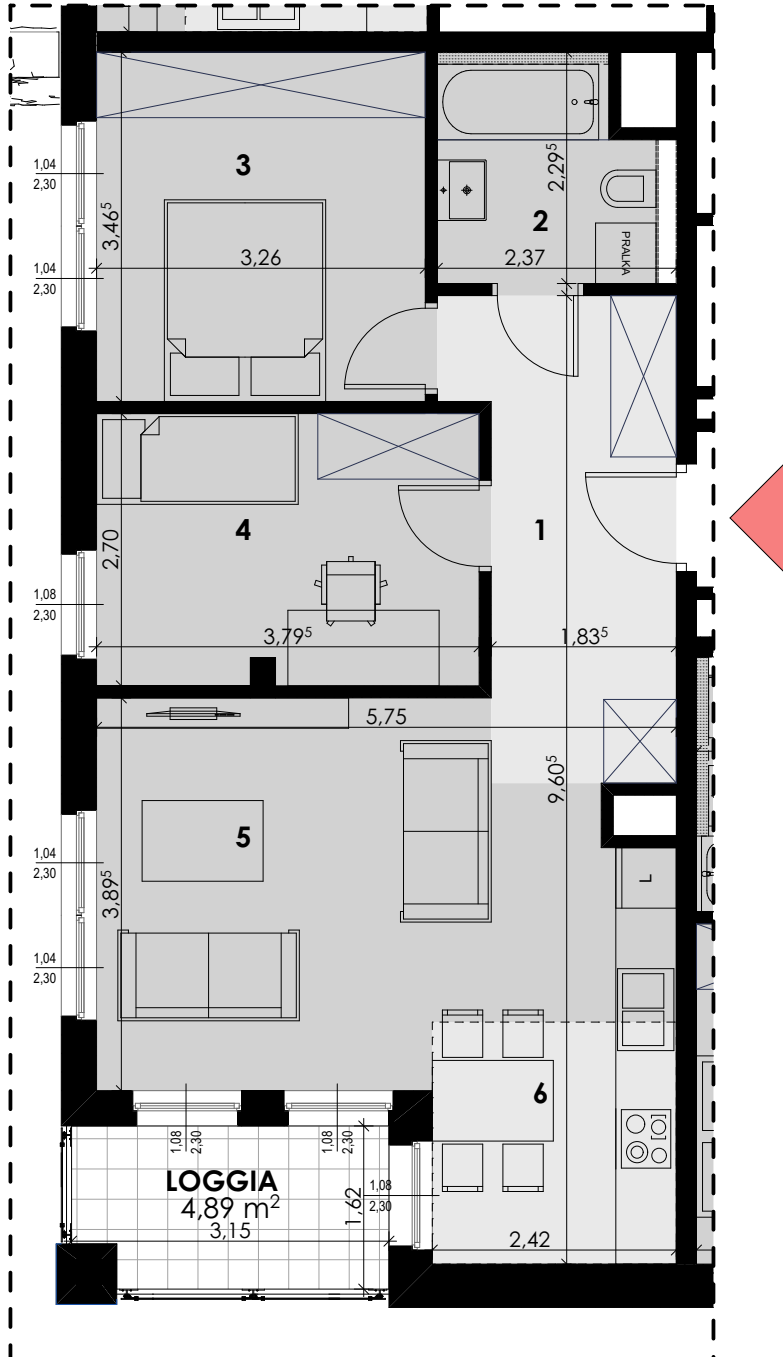

POWIERZCHNIA UŻYTKOWA 60,28 m<sup>2</sup>

1	KORYTARZ	9,44 m <sup>2</sup>
2	ŁAZIENKA	4,86 m <sup>2</sup>
3	POKÓJ	11,30 m <sup>2</sup>
4	POKÓJ	10,17 m <sup>2</sup>
5	POKÓJ DZIENNY	18,70 m <sup>2</sup>
6	KUCHNIA	5,81 m <sup>2</sup>
LOGGIA		4,98 m <sup>2</sup>

SKALA 1:75

 

**BUDYNEK WIELORODZINNY SKŁADAJĄCY SIĘ Z 6 SEGMENTÓW MIESZKALNYCH A1, A2, A3, B, C, D ZLOKALIZOWANY W OBRĘBIE ULIC ORLEJ I ŻELAZNEJ W GORZOWIE WIELKOPOLSKIM.**

KATALOG ZOSTAŁ WYKONANY NA PODSTAWIE PROJEKTU BUDOWLANEGO I MA CHARAKTER POGŁADOWY. NA ETAPIE WYKONAWCZYM MOGĄ NASTĄPIĆ KOREKTY POWIERZCHNI ORAZ ZMIANY UKŁADU FUNKCJONALNEGO.

WYMIARY NA RYSUNKU ODNOSZĄ SIĘ DO ŚCIAN PRZED WYKONCZENIEM (NIEOTYNKOWANYCH).

STARA  
WINIARNIA

PRACOWNIA  
ARCHITEKTONICZNA

*Stasiński*

EWY I STANISŁAWA  
SIPIŃSKICH  
SPÓŁKAZO O.O.

