


# MIESZKANIE A2/0/3


BUDYNEK

A2

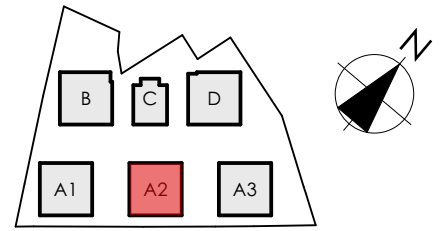


POZIOM

PARTER

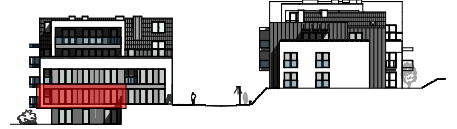

MIESZKANIE


3

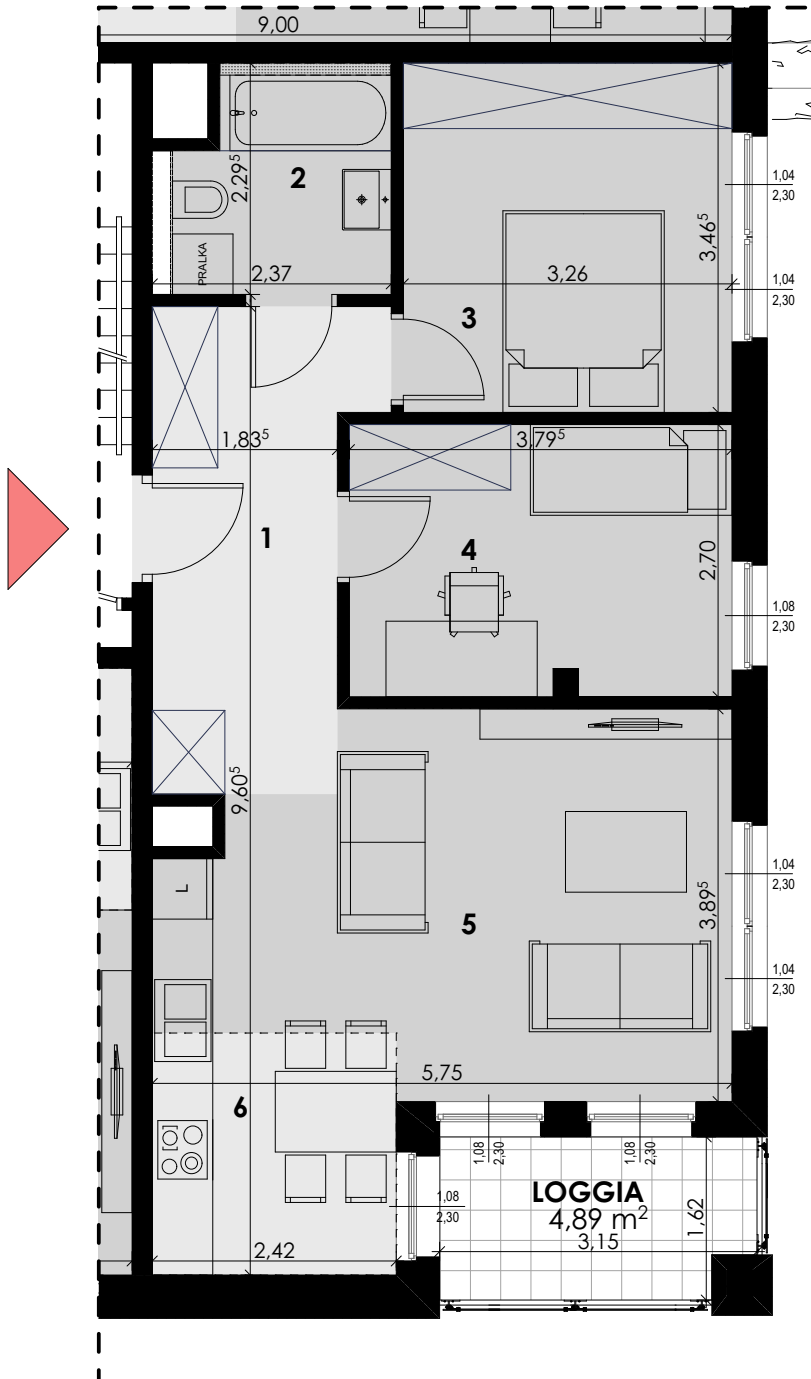

POWIERZCHNIA UŻYTKOWA 60,30 m<sup>2</sup>

1	KORYTARZ	9,44 m <sup>2</sup>
2	ŁAZIENKA	4,86 m <sup>2</sup>
3	POKÓJ	11,30 m <sup>2</sup>
4	POKÓJ	10,17 m <sup>2</sup>
5	POKÓJ DZIENNY	18,72 m <sup>2</sup>
6	KUCHNIA	5,81 m <sup>2</sup>
LOGGIA		4,89 m <sup>2</sup>

SKALA 1:75

 

BUDYNEK WIELORODZINNY SKŁADAJĄCY SIĘ Z 6 SEGMENTÓW MIESZKALNYCH A1, A2, A3, B, C, D ZLOKALIZOWANY W OBRĘBIE ULIC ORLEJ I ŻELAZNEJ W GORZOWIE WIELKOPOLSKIM.

KATALOG ZOSTAŁ WYKONANY NA PODSTAWIE PROJEKTU BUDOWLANEGO I MA CHARAKTER POGLĄDOWY. NA ETAPIE WYKONAWCZYM MOGĄ NASTĄPIĆ KOREKTY POWIERZCHNI ORAZ ZMIANY UKŁADU FUNKCJONALNEGO.

WYMIARY NA RYSUNKU ODNOSZĄ SIĘ DO ŚCIAN PRZED WYKONCZENIEM (NIEOTYNKOWANYCH).

STARA  
WINIARNIA

PRACOWNIA  
ARCHITEKTONICZNA

*Stasiński*

EWY I STANISŁAWA  
SIPIŃSKICH  
SPÓŁKAZO O.O.

