


# MIESZKANIE A2/0/6

BUDYNEK

A2

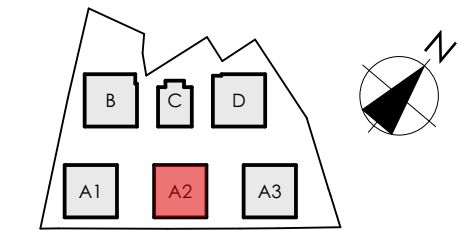


POZIOM

PARTER




MIESZKANIE

6

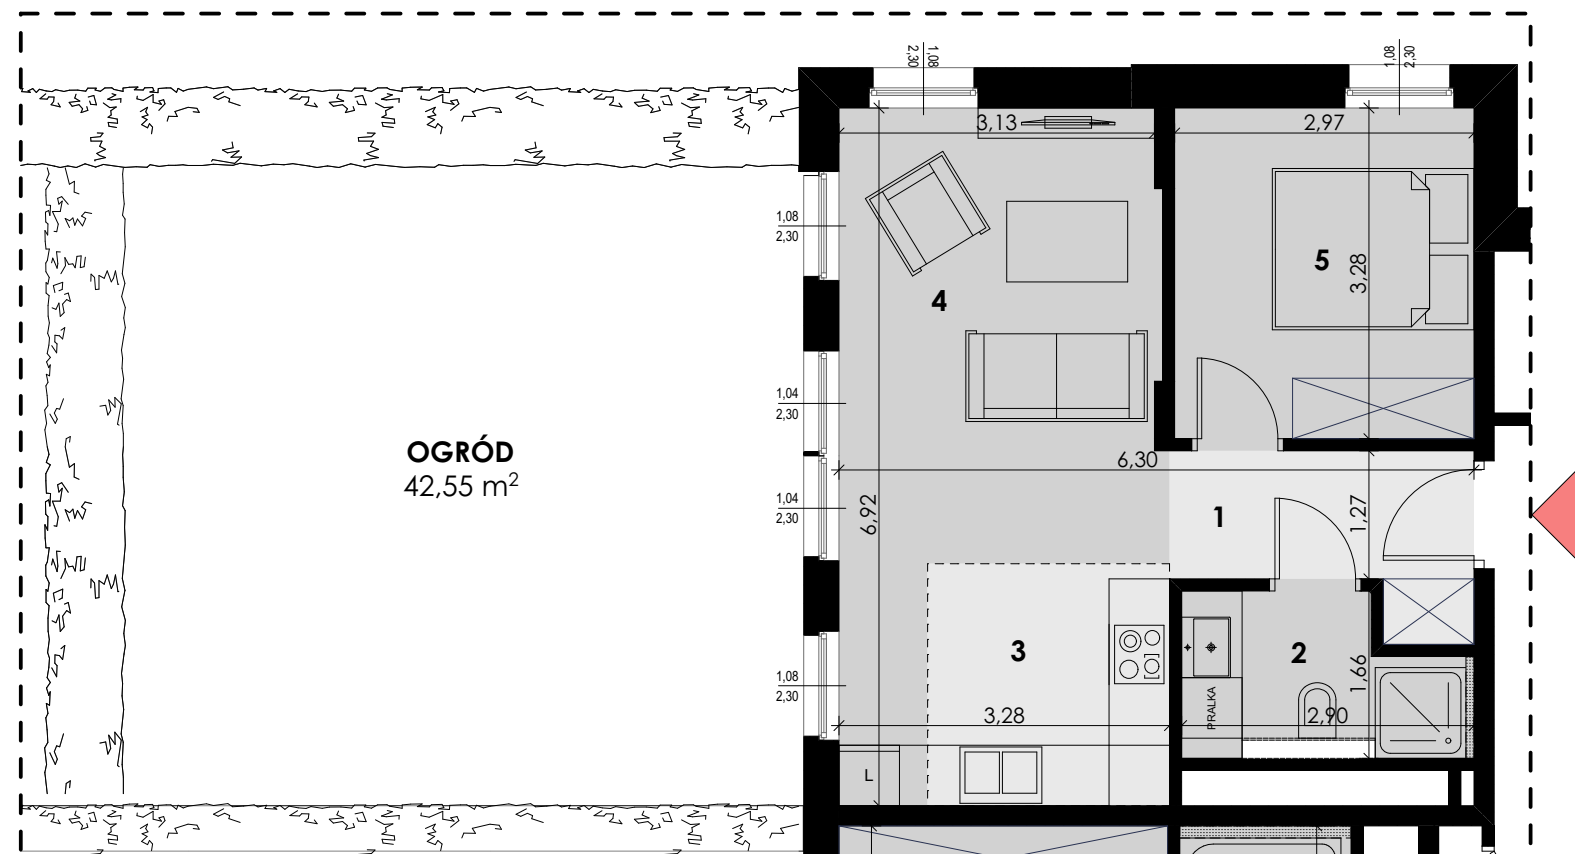

POWIERZCHNIA UŻYTKOWA 40,65 m<sup>2</sup>

1	KORYTARZ	4,42 m <sup>2</sup>
2	ŁAZIENKA	4,15 m <sup>2</sup>
3	KUCHNIA	5,76 m <sup>2</sup>
4	POKÓJ DZIENNY	16,58 m <sup>2</sup>
5	POKÓJ	9,74 m <sup>2</sup>
OGRÓD		42,55 m <sup>2</sup>

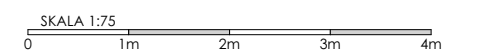

**BUDYNEK WIELORODZINNY SKŁADAJĄCY SIĘ Z 6 SEGMENTÓW MIESZKALNYCH A1, A2, A3, B, C, D ZLOKALIZOWANY W OBRĘBIE ULIC ORLEJ I ŻELAZNEJ W GORZOWIE WIELKOPOLSKIM.**

KATALOG ZOSTAŁ WYKONANY NA PODSTAWIE PROJEKTU BUDOWLANEGO I MA CHARAKTER POGLĄDOWY. NA ETAPIE WYKONAWCZYM MOGĄ NASTĄPIĆ KOREKTY POWIERZCHNI ORAZ ZMIANY UKŁADU FUNKCJONALNEGO.

WYMIARY NA RYSUNKU ODNOŚZĄ SIĘ DO ŚCIAN PRZED WYKOŃCZENIEM (NIEOTYNKOWANYCH).

